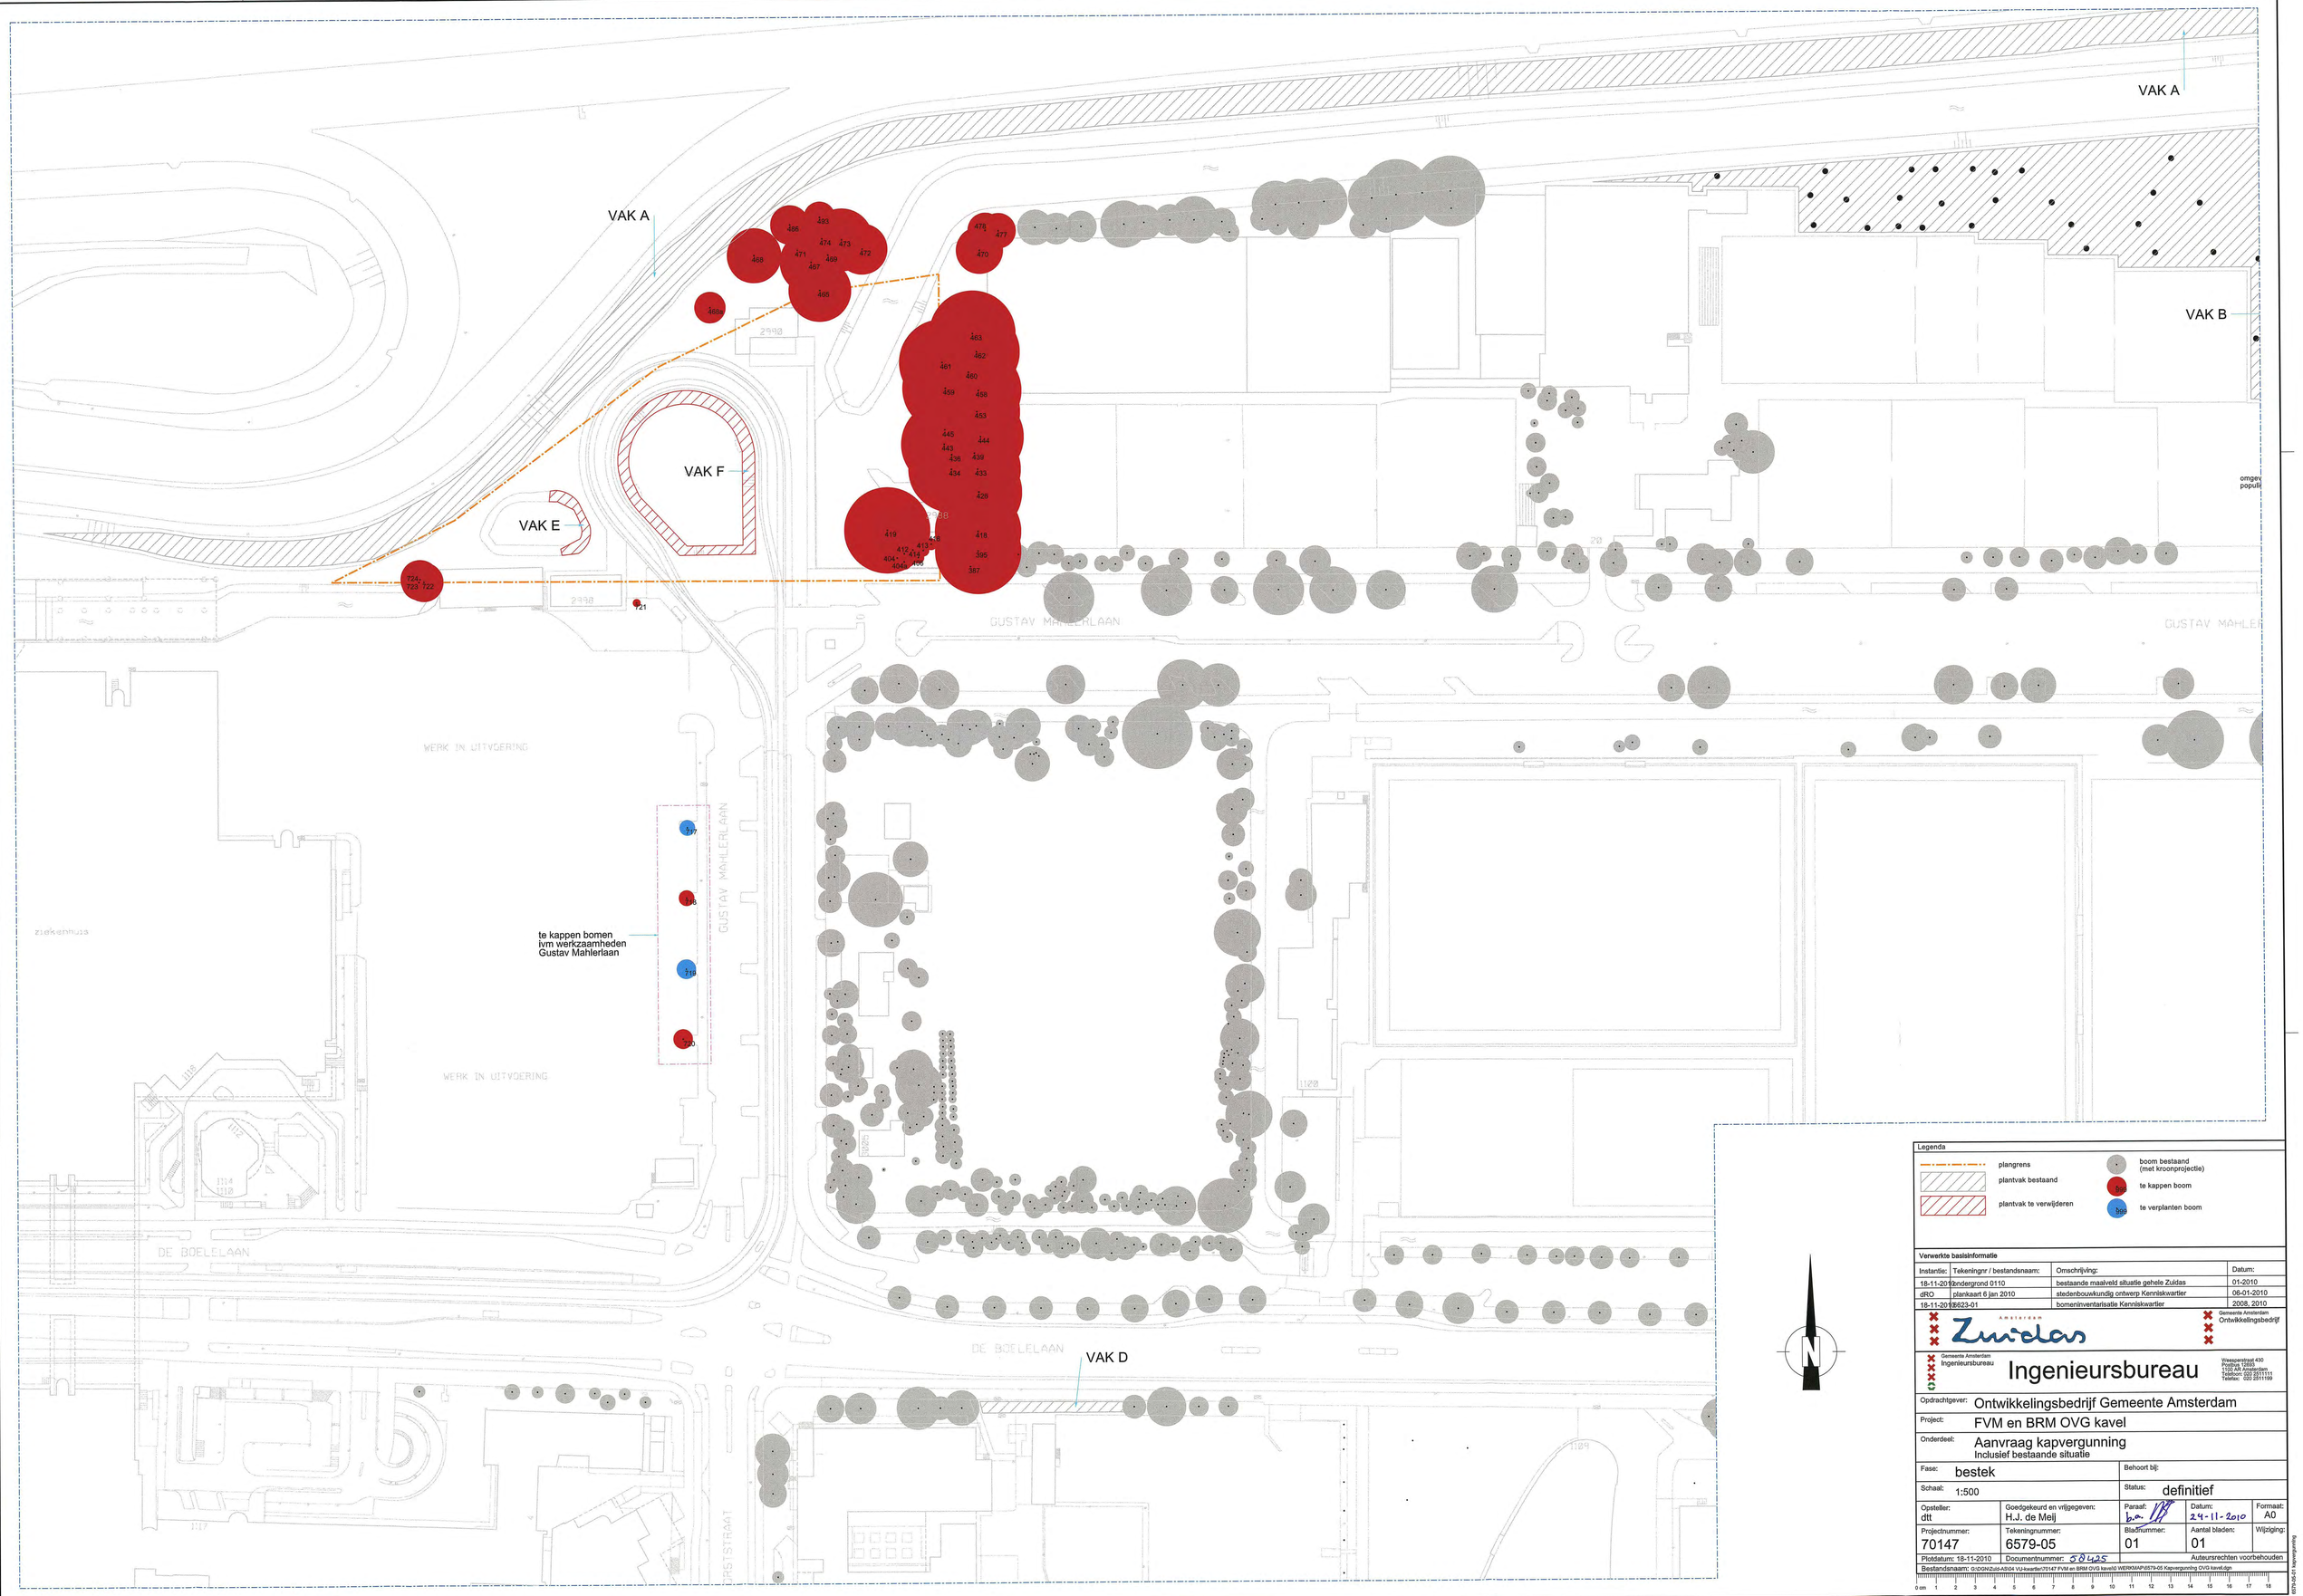
VAK A
VAK A
VAK B
VAK F
VAK E
VAK D
te kappen bomen
ivm werkzaamheden
Gustav Mahlerlaan
GUSTAV MAHLERLAAN
GUSTAV MAHLERLAAN
WERK IN UITVOERING
WERK IN UITVOERING
ziekenhuis
DE BOELELAAN
DE BOELELAAN
OPSTSTRAAT
Legenda
plangrens
plantvak bestaand
plantvak te verwijderen
boom bestaand
(met kroonprojectie)
te kappen boom
te verplanten boom
Verwerkte basisinformatie
Instantie: | Tekeningnr / bestandsnaam: | Omschrijving: | Datum:
18-11-2010 | ondergrond 0110 | bestaande maaiveld situatie gehele Zuidas | 01-2010
dRO | plankaart 6 jan 2010 | stedenbouwkundig ontwerp Kenniskwartier | 06-01-2010
18-11-2010 | 6623-01 | bomeninventarisatie Kenniskwartier | 2008, 2010
Zuidas
Gemeente Amsterdam Ontwikkelingsbedrijf
Gemeente Amsterdam Ingenieursbureau
Ingenieursbureau
Weesperstraat 430
Postbus 12655
1100 AR Amsterdam
Telefoon: 020 2511111
Telefax: 020 2511109
Opdrachtgever: Ontwikkelingsbedrijf Gemeente Amsterdam
Project: FVM en BRM OVG kavel
Onderdeel: Aanvraag kapvergunning
Inclusief bestaande situatie
Fase: bestek
Behoort bij:
Schaal: 1:500
Status: definitief
Opsteller: dltt
Goedgekeurd en vrijgegeven: H.J. de Meij
Paraaf:
Datum: 24-11-2010
Formaat: A0
Projectnummer: 70147
Tekeningnummer: 6579-05
Bladnummer: 01
Aantal bladen: 01
Wijziging:
Plotdatum: 18-11-2010
Documentnummer: 58425
Auteursrechten voorbehouden
Bestandsnaam: G:\GO\KZ\5-A\504 VG-kwartier\70147 FVM en BRM OVG kavel\0 WERKMAP\6579-05 Kapvergunning OVG kavel.dgn
Bladformaat: 594x420 mm
0 cm 1 2 3 4 5 6 7 8 9 10 11 12 13 14 15 16 17 18