



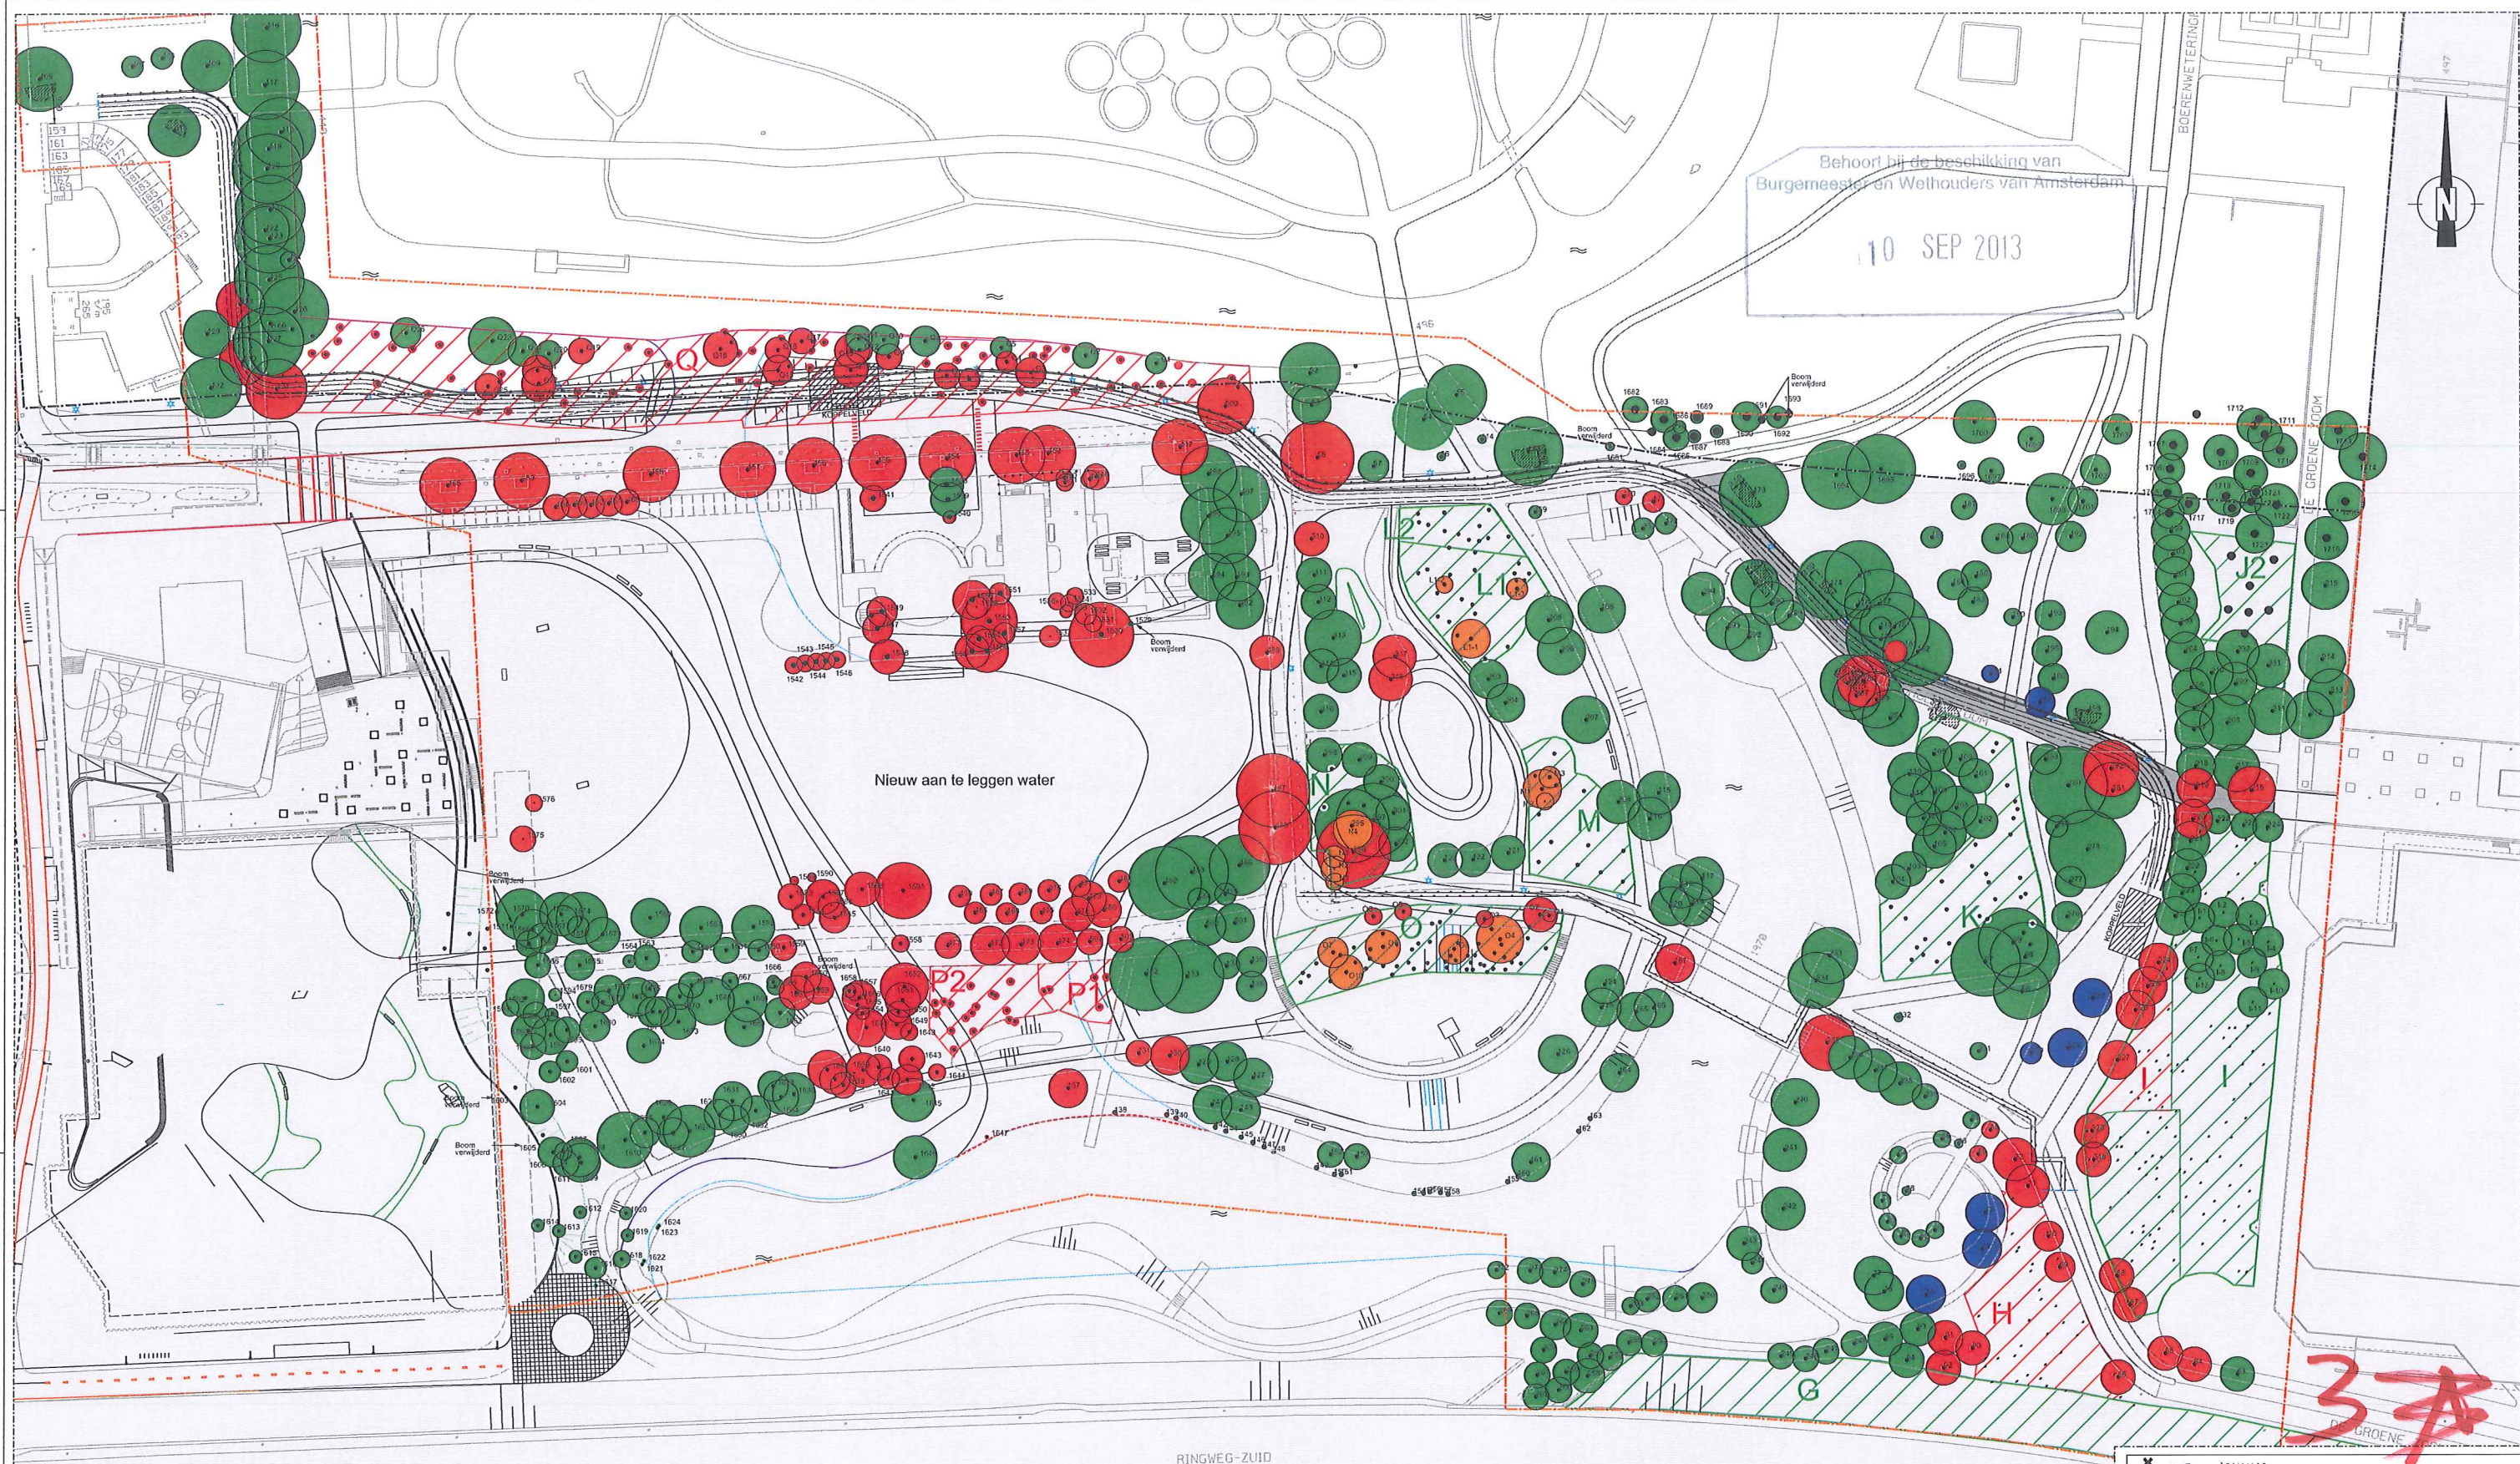

Behoort bij de beschikking van
Burgemeester en Wethouders van Amsterdam
10 SEP 2013

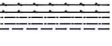

-  Te verwijderen plantsoen i.v.m. plan
-  Te handhaven plantsoen
-  MENZDOK K&L trace
-  Werkgrens (scope)
-  Werkgrens Centraal Stedelijk project Zuid-As

-  91 Te verwijderen boom i.v.m. plan
-  04 Te verwijderen boom i.v.m. dunning plantsoen
-  91 Te verplanten boom
-  91 Te handhaven boom

Zurich
Ingenieurbureau

Opdrachtgever: Zuidas Amsterdam
Project: Cocreatie Beatrixpark
Onderdeel: Bomen
Nieuwe situatie planbeoordeling bestaande bomen

Fase: DO		Behoort bij:	
Schaal: 1:500	Opsteller: G. Gerrits	Status: Definitief	Formaat: A0
Projectnummer: 55687	Goedgekeurd en vrijgegeven: J.W. Obbink	Datum: 02-07-2013	Aantal bladen: 02
Plotsdatum: 2-7-2013	Tekeningnummer: 7487	Bladnummer: 02	Wijziging: 02
Documentnummer:		Auteursrechten voorbehouden	

Bestandsnaam: C:\000\55687\Bomen\Beatrixpark_Zuid-As.dwg