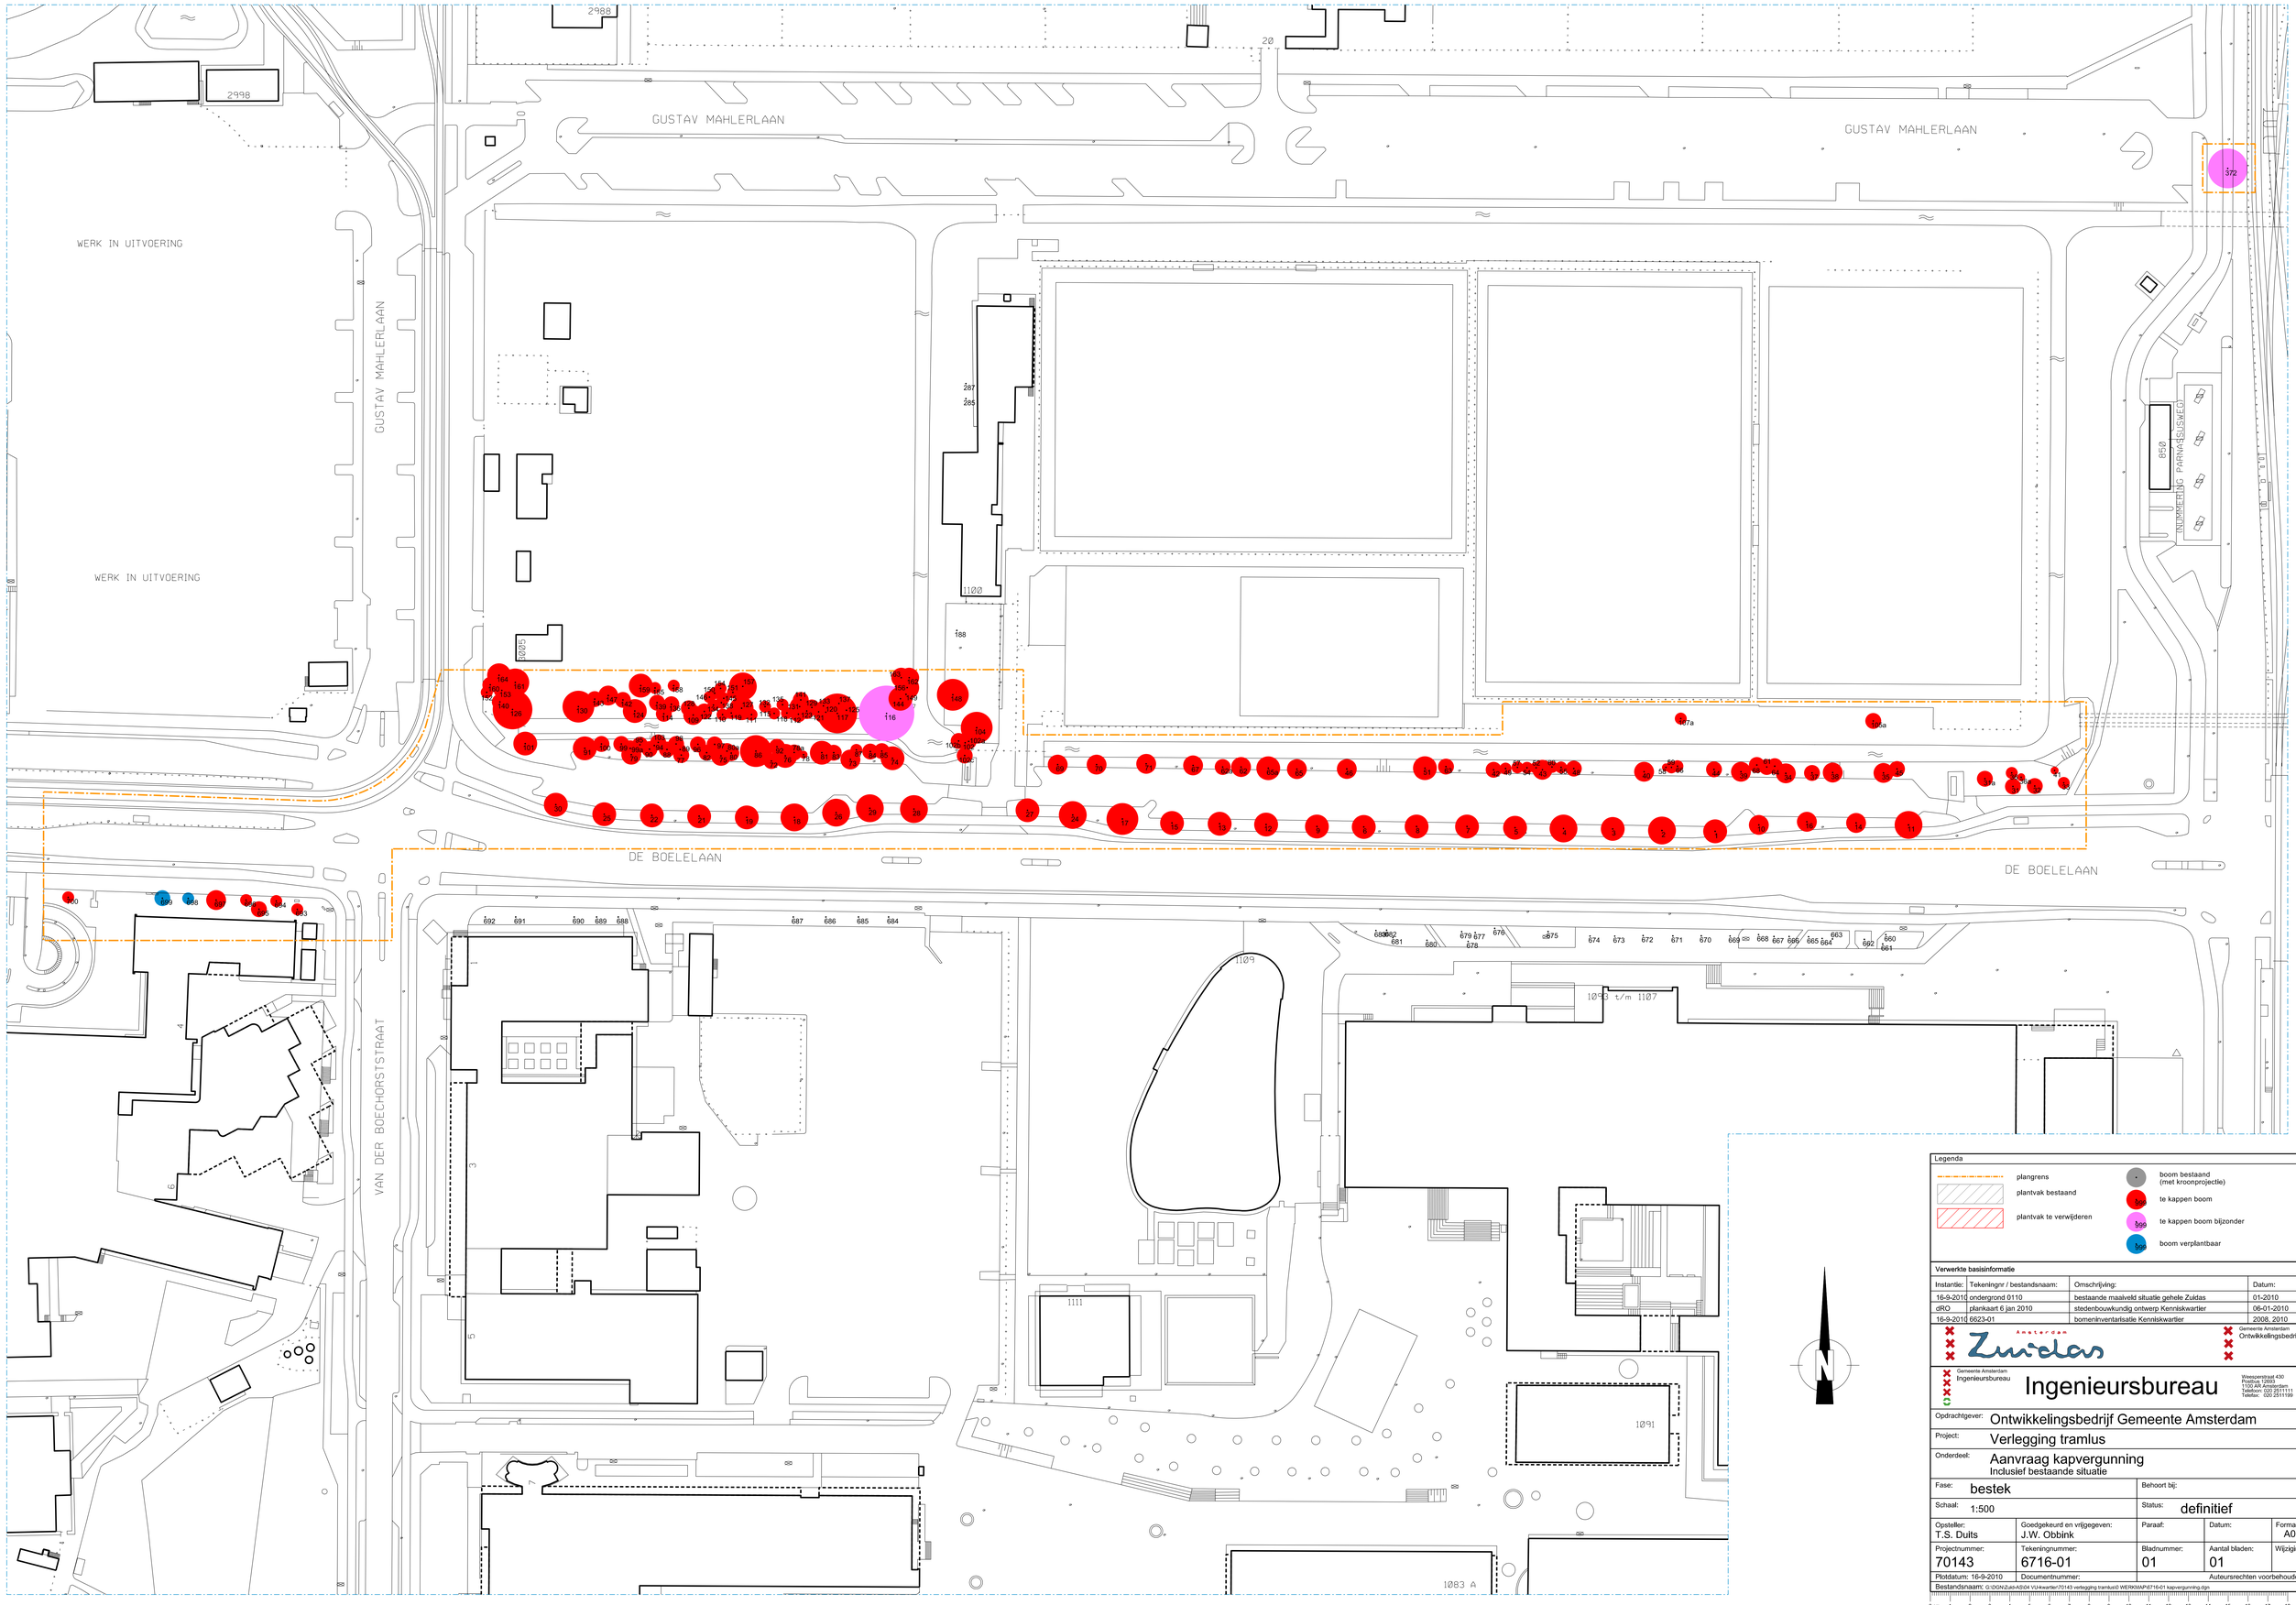

Legenda

- plangrens
- plantvak bestaand
- plantvak te verwijderen
- boom bestaand (met kroonprojectie)
- te kappen boom
- te kappen boom bijzonder
- boom verplantbaar

Verwerkte basisinformatie

Instantie:	Tekeningnr / bestandsnaam:	Omschrijving:	Datum:
16-9-2010	ondergrond 0110	bestaande maaiveld situatie gehele Zuidas	01-2010
dRO	plankaart 6 jan 2010	stedenbouwkundig ontwerp Kennniskwartier	06-01-2010
16-9-2010	6623-01	bomenkriventarisatie Kennniskwartier	2008, 2010

Amsterdam Zuidas — Gemeente Amsterdam Ontwikkelingsbedrijf

Gemeente Amsterdam Ingenieursbureau

Ingenieursbureau

Weesperstraat 430
Postbus 12693
1100 AR Amsterdam
Telefoon: 020 2511111
Telefax: 020 2511199

Opdrachtgever:	Ontwikkelingsbedrijf Gemeente Amsterdam
Project:	Verlegging tramlus
Onderdeel:	Aanvraag kapvergunning Inclusief bestaande situatie
Fase:	bestek
Behoort bij:	
Schaal:	1:500
Status:	definitief

Opsteller:	Goedgekeurd en vrijgegeven:	Paraaf:	Datum:	Formaat:
T.S. Duits	J.W. Obbink			A0

Projectnummer:	Tekeningnummer:	Bladnummer:	Aantal bladen:	Wijziging:
70143	6716-01	01	01	

Plotdatum: 16-9-2010 | Documentnummer: | Auteursrechten voorbehouden

Bestandsnaam: G:\DGN\Zuids\AS\04 VU-kwartier\70143 verlegging tramlus\0 WERKMAP\6716-01 kapvergunning.dgn

0 cm 1 2 3 4 5 6 7 8 9 10 11 12 13 14 15 16 17 18

6716-01 Zuidas kapvergunning